



ΕΦΗΜΕΡΙΣ ΤΗΣ ΚΥΒΕΡΝΗΣΕΩΣ

ΤΗΣ ΕΛΛΗΝΙΚΗΣ ΔΗΜΟΚΡΑΤΙΑΣ

ΤΕΥΧΟΣ ΤΕΤΑΡΤΟ Αρ. Φύλλου 822

24 Σεπτεμβρίου 2002

ΑΠΟΦΑΣΕΙΣ

Αριθ. 1053980/5265/Β0010

Καθορισμός ορίων αιγιαλού και δημιουργία ζώνης παραλίας στη θέση Μπακράκος - Κουτέϊκα οικισμού Παναγιάς Καλαμιώτισσας Κοινότητας Κυριακίου Ν. Βοιωτίας.

Ο ΥΦΥΠΟΥΡΓΟΣ ΟΙΚΟΝΟΜΙΑΣ ΚΑΙ ΟΙΚΟΝΟΜΙΚΩΝ

Έχοντας υπόψη:

1. Τις διατάξεις της παρ.2 του άρθρου 34 του Ν. 2971/2001 (ΦΕΚ 285/τ.Α΄/19.12.2001) "περί αιγιαλού και παραλίας" σύμφωνα με τις οποίες οι εκκρεμείς υποθέσεις που αφορούν τον καθορισμό αιγιαλού και παραλίας εξακολουθούν να διέπονται από τις ισχύουσες μεχρι την έναρξη ισχύος του νόμου αυτού διατάξεις.

2. Τις διατάξεις των άρθρων 1 μέχρι και 7 του Α.Ν. 2344/1940 "περί αιγιαλού και παραλίας όπως τροποποιήθηκε και συμπληρώθηκε με τις διατάξεις του άρθρου 13 του Ν.1078/1980 και του άρθρου 23 του Ν.1337/1983".

3. Τις διατάξεις του Ν.3200/55 "περί διοικητικής αποκεντρώσεως όπως αυτές τροποποιήθηκαν και ισχύουν σήμερα με τα Ν.Δ. 532/70, Β.Δ. 704/70, Β.Δ. 705/70, Β.Δ. 192/72, Π.Δ. 71/84, Π.Δ. 347/86, Ν. 2026/92 και Π.Δ. 97/93.

4. Τις διατάξεις του Ν.Δ. 439/70 "περί συμπληρώσεως των διατάξεων περί αιγιαλού".

5. Τις διατάξεις του άρθρου 20 Ν. 719/77 "περί του τρόπου σύνταξης τοπογραφικών και υψομετρικών διαγραμμάτων από ιδιώτες μηχανικούς κ.λ.π.".

6. Τις διατάξεις του άρθρου 100 του Π.Δ. 284/88 "περί συγκροτήσεως μεταξύ άλλων και της Επιτροπής καθορισμού ορίων αιγιαλού - παραλίας και θέσεων αμμοληψίας".

7. Την υπ'αριθ.1078204/927/0006Α/6.8.1992 κοινή Υπουργική Απόφαση των Υπουργών Προεδρίας και Οικονομικών, με την οποία διατηρείται σε ισχύ η Επιτροπή καθορισμού ορίων αιγιαλού παραλίας και θέσεων αμμοληψίας.

8. Τις διατάξεις του άρθρου 19 παραγρ. 5 Ν. 2344/95, του άρθρου 52 παρ. 6 Ν. 2218/94, του άρθρου 4 παρ.7 του Ν. 2240/94, δυνάμει των οποίων αρμοδιότητες του Υπουργείου Οικονομικών που είχαν μεταβιβασθεί στους Νομάρχες, ανήκουν στον Περ/κό Δ/ντή, σε συνδυασμό με αυτές του άρθρου 14 παρ. 2 του Ν. 2399/96 με τις οποίες προβλέπεται η κατάργηση των θέσεων των Περ/κών Δ/ντών, οι αρμοδιότητες πλέον του οποίου περιήλθαν στο Γενικό Γραμματέα της Περιφέρειας που ασκούνται από τον Αναπληρωτή Περ/κό Δ/ντή.

9. Τις διατάξεις του τέταρτου εδαφίου της παραγρ.2 του άρθρου 1 και της παραγρ.6 του ίδιου άρθρου του Ν. 2503/97 "Διοίκηση, οργάνωση, στελέχωση της Περιφέρειας, ρύθμιση θεμάτων για την τοπική αυτοδιοίκηση και άλλες διατάξεις (ΦΕΚ 107/Α), σύμφωνα με τις οποίες οι Περ/κές Υπηρεσίες του Υπουργείου Οικονομικών, που συγκροτούσαν την Περ/κή Διοίκηση του Νομού ή Νομαρχίας, δεν υπήχθησαν στην ενιαία οργανική μονάδα της Περιφέρειας, ούτε καταργήθηκαν, αλλά αποτελούν από 1.9.97, Υπηρεσίες του Υπουργείου Οικονομικών.

10. Το υπ'αριθ. 28979/31.7.1997 έγγραφο της Δ/νσης Διοίκησης του Υπουργείου Εσωτερικών, Δημ. Διοίκησης και Αποκέντρωσης, σύμφωνα με το οποίο οι αρμοδιότητες του Γενικού Γραμματέα της Περιφέρειας σε θέματα Υπηρεσιών του Υπουργείου Οικονομικών, μεταφέρονται από 1.9.1997 στον Υπουργό Οικονομικών.

11. Την υπ' αριθμ.1100383/1330/Α0006/31.10.2001 (ΦΕΚ 1485/τ.Β΄/31.10.2001) κοινή απόφαση του Πρωθυπουργού και Υπουργού Οικονομικών "Περί ανάθεσης αρμοδιοτήτων του Υπουργού Οικονομικών στους Υφυπουργούς".

12. Την αριθ. 1115093/1378/Α0006/17.12.2001 (ΦΕΚ 1720/τ.Β΄/21.12.2001) απόφαση του Υφυπουργού Οικονομικών "περί μεταβίβασης αρμοδιοτήτων του Υφυπουργού Οικονομικών στους Γενικό Γραμματέα, Γενικούς Δ/ντές κ.λ.π. του Υπουργείου Οικονομικών".

13. Την από 23.5.2001 έκθεση της κατά το άρθρο 100 του Π.Δ. 284/88 αρμόδιας Επιτροπής καθορισμού ορίων αιγιαλού και παραλίας για τον καθορισμό ορίων αιγιαλού και δημιουργία ζώνης παραλίας στη θέση "Μπακράκος - Κουτέϊκα" οικισμού Παναγιάς Καλαμιώτισσας Κοινότητας Κυριακίου Ν. Βοιωτίας.

14. Το από Μάρτιο 2001 τοπογραφικό - υψομετρικό διάγραμμα κλίμακας 1:500 το οποίο συντάχθηκε από τον Χρήστο Γιαννάκη Πολιτικό Μηχανικό, ελέγχθηκε και θεωρήθηκε στις 28.6.2001 από τον Προϊσταμένο της ΤΥΔΚ Ν. Βοιωτίας, Δημήτριο Παπαθανασίου Τοπογράφο Μηχανικό, όπως ορίζουν οι διατάξεις του άρθρου 20 του Ν. 719/77.

15. Την υπ' αριθμ. Φ.544.5/803/01/Αρ.Σχ.1310/ 18.10.2001 σύμφωνη γνώμη του ΓΕΝ για τα όρια του αιγιαλού, αποφασίζουμε:

Επικυρώνουμε την από 23.5.2001 έκθεση της κατά το άρθρο 100 Π.Δ.284/88 αρμοδίας Επιτροπής περί χάραξης των ορίων αιγιαλού και δημιουργία ζώνης παραλίας στη θέση "Μπακράκος - Κουτέϊκα", οικισμού Παναγιάς Καλαμιώτισσας Κοινότητος Κυριακίου Ν. Βοιωτίας, καθώς επίσης και το από Μάρτιο 2001 Τοπογραφικό - Υψομετρικό διάγραμμα κλίμακας 1:500 το οποίο συντάχθηκε από τον Χρήστο Γιαννάκη Πολιτικό Μηχανικό, ελεγχθηκε και θεωρήθηκε στις 28.6.2001 από τον Προϊστάμενο της ΤΥΔΚ Ν. Βοιωτίας, Δημήτριο Παπαθανασίου Τοπογράφο Μηχανικό, όπως ορίζουν οι διατάξεις του άρθρου 20 του Ν. 719/77.

Στο τοπογραφικό αυτό διάγραμμα καθορίσθηκε από την Αρμόδια Επιτροπή όπως πιο πάνω αναφέρεται:

Η οριογραμμή του αιγιαλού με κόκκινη συνεχή πολυγωνική γραμμή με στοιχεία 1,2,3...... 30.

Η οριογραμμή της παραλίας με κίτρινη διακεκομμένη γραμμή με στοιχεία 1΄,2΄,3΄,........... 29΄.

Το πλάτος της ζώνης παραλίας έχει καθορισθεί σε 10 μέτρα διότι δεν εξυπηρετούνται οι σκοποί του άρθρου 7 παραγρ.1 του Α.Ν. 2344/40.

Αποφαίνεται ότι δεν υφίσταται παλαιός αιγιαλός.

Δεν υπάρχουν κτίσματα στη ζώνη παραλίας.

Η παρούσα απόφαση μαζί με την έκθεση της Επιτροπής και το τοπογραφικό διάγραμμα να δημοσιευθούν στην Εφημερίδα της Κυβερνήσεως.

Αθήνα, 28 Αυγούστου 2002

Με εντολή Υφυπουργού
Ο Γεν. Δ/ντής Δ.Π. & Εθν. Κληρ/των
ΣΠΥΡΟΣ Ι. ΣΤΑΘΗΣ

ΕΚΘΕΣΗ

Επιτροπής καθορισμού ορίων αιγιαλού-παραλίας άρθρ. 100 Π.Δ 284/88

Για τον καθορισμό οριογραμμής αιγιαλού και παραλίας στην περιοχή οικισμός Παναγία Καλαμιώτισσα, θέση «Μπακράκος - Κουτέϊκα» κοινότητας Κυριακίου

Στη Λιβαδειά σήμερα 23-5-2001, οι πιο κάτω:

1) Σακελλαρίου Ευσταθία Πρ/νη Κτηματικής Υπηρεσίας Βοιωτίας ως Πρόεδρος

2) Παπαθανασίου Δημήτριος Τοπογράφος Μηχ/κός Πρ/νος ΤΥΔΚ Βοιωτίας.

3) Μπακόλας Νοκόλαος, Υπολιμενάρχης Αντίκυρας, ως μέλη της επιτροπής, αποτελούντες την επιτροπή καθορισμού ορίων αιγιαλού και παραλίας, δυνάμει του άρθρ. 100 Π.Δ. 284/88, συγκληθείσα ύστερα από εντολή του Προέδρου αυτής, μεταβήκαμε επί τόπου αυθημερόν στην προαναφερόμενη περιοχή.

Έχοντας υπόψη:

1) Το 865/4-5-2001 έγγραφο της Κοιν. Κυριακίου με την οποία ζητά τον καθορισμό αιγιαλού - παραλίας στη θέση αυτή.

2) Το τοπογραφικό διάγραμμα (1 πινακίδα), που συντάχθηκε από τον Πολ. Μηχανικό Χρήστο Γιαννάκη σε κλίμακα 1:500 και θεωρήθηκε από τον Πρ/νο ΤΥΔΚ Βοιωτίας την 28-6-2001, όπως ορίζει το άρθρο 20 Ν. 719/77

3) Τις διατάξεις του Α.Ν. 2344/40

4) Την αντίληψη, που σχηματίσθηκε από την επιτόπια μετάβαση κατά την ανωτέρω ημερομηνία, σχετικά με το πλάτος της βρεχόμενης ξηράς και τα λοιπά συναφή στοιχεία, δηλ.

α) Το έδαφος είναι βραχώδες σε όλο το τμήμα, με μεγάλες κλίσεις και υψομετρική διαφορά από τη θάλασσα. Το εύρος του αιγιαλού αποτελείται στο μεγαλύτερο τμήμα από βράχια με μεγάλη υψομετρική διαφορά από τη θάλασσα και σε μικρό τμήμα από βότσαλα.

β) Το πλάτος της ζώνης παραλίας έχει καθορισθεί σε 10 μ. λόγω της φύσεως του εδάφους και επειδή δεν ικανοποιούνται οι σκοποί του άρθρου 7 παρ. 1 Α.Ν. 2344/40

γ) Το γεγονός ότι δεν υφίσταται παλαιός αιγιαλός στη θέση αυτή σύμφωνα με την έννοια του Α.Ν. 2344/40

δ) Το γεγονός ότι δεν υπάρχουν κτίσματα στη ζώνη της παραλίας, αποφασίζει

Καθορίζει επί του ανωτέρω τοπογραφικού διαγράμματος:

1) Την οριογραμμή του αιγιαλού με κόκκινη συνεχή γραμμή με κορυφές 1, 2, 3, ... 30 της οποίας οι κορυφές εξασφαλίζονται

2) Την οριογραμμή της παραλίας με κίτρινη διακεκομμένη γραμμή, με κορυφές 1΄,2΄,3΄,........... 29΄ της οποίας οι κορυφές εξασφαλίζονται.

Λιβαδειά, 29 Ιουνίου 2001

Η Επιτροπή

Η Πρόεδρος
ΕΥΣΤΑΘΙΑ ΣΑΚΕΛΛΑΡΙΟΥ

Τα Μέλη
ΔΗΜ. ΠΑΠΑΘΑΝΑΣΙΟΥ
ΝΙΚΟΛΑΟΣ ΜΠΑΚΟΛΑΣ

ΙΔΙΟΚΤΗΣΙΑ ΙΩΑΝΝΟΥ ΚΟΥΤΟΥ

ΙΔΙΟΚΤΗΣΙΑ ΕΛΕΝΗΣ ΣΥΖ. ΑΝΑΣΤ. ΑΝΤΩΝΙΟΥ

ΑΛΩΝΙ

βράχια

βράχια

αμμουδιά

Θ Α Λ Α Σ Σ Α


Θ Α Λ Α Σ Σ Α

E1 ΣΚΑΛΙ -11.27- S44 -9.10- E3 ΤΟΙΧΟΣ -14.06- E2 ΣΚΑΛΙ

E1 ΤΟΙΧΟΣ -23.72- E2 ΚΤΙΡΙΟ -22.20- S43 -18.21- E3 ΑΛΩΝΙ

21 22 23 24 25 26 27 28 29 30

4150 4100 4050 4000 3950

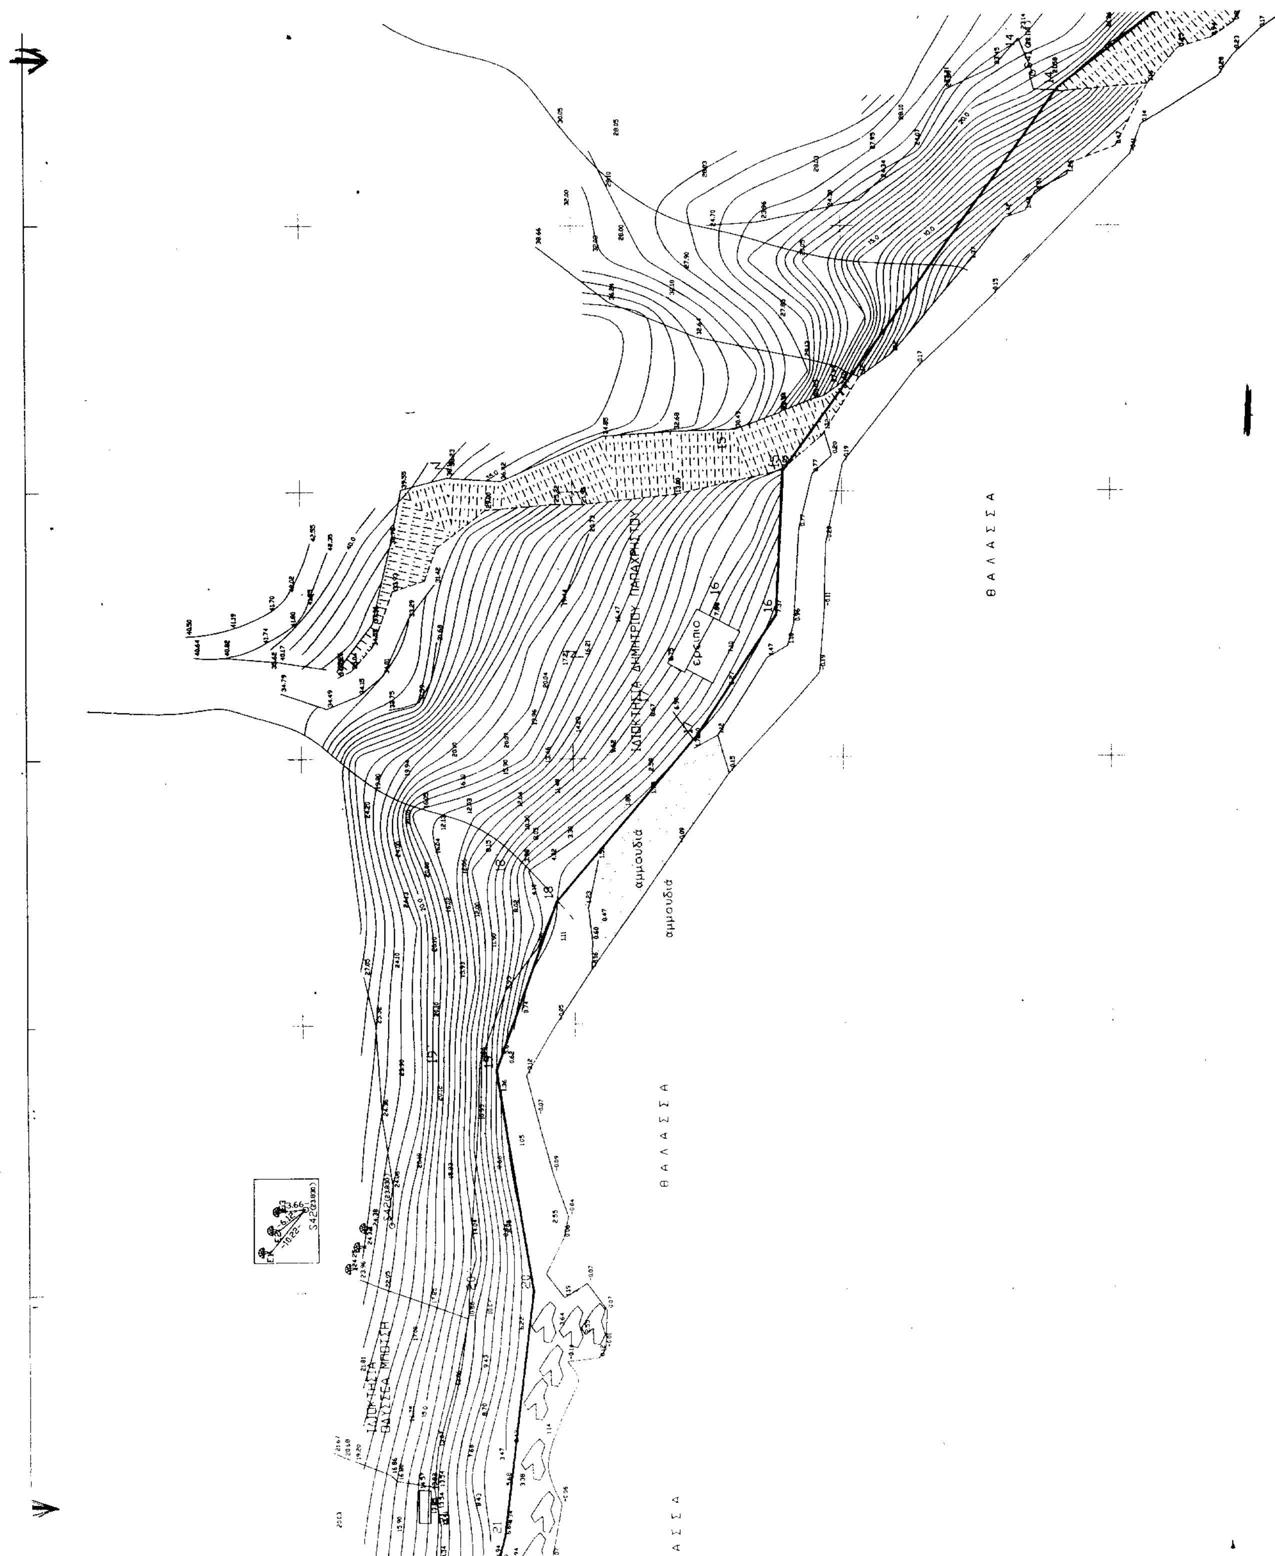
ΘΑΛΑΣΣΑ
αμμουδιά

ΤΟΠΟΓΡΑΦΙΚΟ ΔΙΑΓΡΑΜΜΑ
ΚΑΘΟΡΙΣΜΟΥ ΟΡΙΩΝ ΑΙΓΙΑΛΟΥ– ΠΑΡΑΛΙΑΣ

ΠΕΡΙΟΧΗ : ΟΙΚΙΣΜΟΥ ΠΑΝΑΓΙΑΣ ΚΑΛΑΜΙΩΤΙΣΣΑΣ
ΚΟΙΝΟΤΗΤΑ : ΚΥΡΙΑΚΙΟΥ ΒΟΙΩΤΙΑΣ
ΕΠΑΡΧΙΑ : ΛΙΒΑΔΕΙΑΣ
ΑΡΜΟΔΙΑ ΟΙΚ.ΕΦΟΡΙΑ : ΛΙΒΑΔΕΙΑΣ
ΝΟΜΑΡΧΙΑ : ΒΟΙΩΤΙΑΣ

ΕΝΔΙΑΦΕΡΟΜΕΝΟΙ : ΚΟΙΝΟΤΗΤΑ ΚΥΡΙΑΚΙΟΥ

ΚΛΙΜΑΚΑ : 1:500
ΙΣΟΔΙΑΣΤΑΣΗ : 1.00

ΕΞΑΡΤΗΣΗ : *Απο υφισταμενο Τριγ. Δικτυο*
ΥΨΟΜΕΤΡΙΚΗ ΑΦΕΤΗΡΙΑ : *Μεση Σταθμη Θαλασσας.*

ΦΥΛΛΟ ΧΑΡΤΟΥ : 1:50000

ΑΡΧΗ ΣΥΝΤΕΤΑΓΜΕΝΩΝ : φ = 38° 15′ λ = –0° 45′

ΜΕΘΟΔΟΣ ΑΠΟΤΥΠΩΣΗΣ : *Ταχυμετρικη* (Ηλεκρονικο)
ΧΡΟΝΟΛΟΓΙΑ ΑΠΟΤΥΠΩΣΗΣ : ΜΑΡΤΙΟΣ 2001

ΥΠΟΜΝΗΜΑ ΣΥΜΒΟΛΩΝ.

- *Βραχια*
- *Αμμουδια*
- *Κτισμα*
- *Μανδροτοιχος*
- *Συρματοπλεγμα*
- *Στυλος ΔΕΗ*
- *Στυλος ΟΤΕ*

Ο ΣΥΝΤΑΞΑΣ ΜΗΧΑΝΙΚΟΣ

ΧΡΗΣΤΟΣ ΠΑΝ. ΓΙΑΝΝΑΚΗΣ
ΔΙΠΛΩΜ. ΠΟΛΙΤΙΚΟΣ ΜΗΧΑΝΙΚΟΣ ΕΜΠ

ΤΡΙΓΩΝΟΜΕΤΡΙΚΑ ΣΗΜΕΙΑ (ΑΡΧΗ ΣΥΝΤΕΤ. φ=38° 15′ λ=–0° 45′)

	ΟΝΟΜΑΣΙΑ		X	Y	H	
3.	ΧΕΡΟΒΟΥΝΟ	Γ.Τ.Σ	–14218.07	1462.33	440.79	ΦΥΛ. ΛΙΒΑΔΕΙΑΣ
17.	ΘΥΜΑΡΙ	Γ.Τ.Σ	–18286.56	4783.82	243.21	^^
5.	ΤΣΟΥΜΑ ΔΑΝΙΗΛ	Γ.Τ.Σ	–11744.87	1629.30	677.31	^^
11.	ΛΟΦΟΣ ΜΟΝΗΣ	Γ.Τ.Σ	–11554.63	2880.46	592.01	^^

ΥΠΟΜΝΗΜΑ ΕΠΙΤΡΟΠΗΣ

1. Το παρόν Τοπογραφικό Διάγραμμα συνοδεύει την από 23/5/2001 έκθεση της επιτροπής καθορισμού των ορίων του Αιγιαλού, (άρθρο 74 του Π.Δ. 636/77) και άρθρ. 100 π.δ. 284/88.
2. (ΟΡΙΟΓΡΑΜΜΗ ΠΑΡΑΛΙΑΣ 1′–2′–3′–.......–26′–27′–28′–29′)
   ———— (ΟΡΙΟΓΡΑΜΜΗ ΑΙΓΙΑΛΟΥ,1–2–3–...........–27–28–29–30.)
3. Η τοποθέτηση επί του εδάφους των κορυφών των οριογραμμών εξασφαλίζεται από τις συντεταγμένες τους που αναφέρονται παρακάτω.

Η ΠΡΟΕΔΡΟΣ

Ε. ΣΑΚΕΛΛΑΡΙΟΥ

ΤΑ ΜΕΛΗ


1. Δ. ΠΑΠΑΘΑΝΑΣΙΟΥ
2. Ν. ΜΠΑΚΟΛΑΣ

ΘΕΩΡΗΘΗΚΕ
ΛΙΒΑΔΕΙΑ 29/6/2001
Ο ΠΡ/ΝΟΣ Σ.Σ.Δ.Κ ΒΟΙΩΤΙΑΣ

ΔΗΜΗΤΡΙΟΣ ΠΑΠΑΘΑΝΑΣΙΟΥ
ΤΟΠΟΓΡΑΦΟΣ ΜΗΧΑΝΙΚΟΣ

ΚΥΡΙΑΚΙ 23-05-2001
ΗΛΕΓΘΗΚΕ ΕΠΙ ΤΟΠΟΥ ΓΙΑ ΤΗΝ ΑΚΡΙΒΕΙΑ ΤΗΣ ΑΠΟΤΥΠΩΣΗΣ

ΔΗΜΗΤΡΙΟΣ ΠΑΠΑΘΑΝΑΣΙΟΥ
ΤΟΠΟΓΡΑΦΟΣ ΜΗΧΑΝΙΚΟΣ

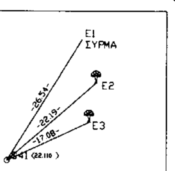

ΙΔΙΟΚΤΗΣΙΑ ΑΦΩΝ Ν. ΜΙΧΑ


ΙΔΙΟΚΤΗΣΙΑ ΒΑΣΙΛΙΚΗΣ ΘΥΓ. ΑΘΑΝ. ΠΑΠΑΔΗΜΗΤΡΙΟΥ


ΣΥΝΤΕΤΑΓΜΕΝΕΣ ΓΡΑΜΜΗΣ ΑΙΓΙΑΛΟΥ


ΣΗΜ.	X	Y
1	–17430.00	3739.95
2	–17443.57	3747.77
3	–17460.84	3765.03
4	–17481.27	3782.75
5	–17493.68	3801.71
6	–17502.33	3813.06
7	–17498.89	3838.29
8	–17525.00	3865.37
9	–17547.90	3879.62
10	–17552.66	3890.02
11	–17573.29	3897.71
12	–17579.18	3908.80
13	–17587.70	3912.60
14	–17624.00	3959.37
15	–17696.19	4010.90
16	–17723.18	4012.37
17	–17746.00	4027.34
18	–17776.80	4053.27
19	–17808.70	4064.58
20	–17850.08	4057.99
21	–17896.08	4063.52
22	–17925.79	4071.00
23	–17964.23	4013.70
24	–17969.40	4007.25
25	–17989.58	4047.37
26	–18011.57	4059.41
27	–18015.13	4073.30
28	–18032.49	4083.32
29	–18052.19	4086.41
30	[illegible]	[illegible]


ΣΥΝΤΕΤΑΓΜΕΝΕΣ ΓΡΑΜΜΗΣ ΠΑΡΑΛΙΑΣ

ΣΗΜ.	X	Y
1′	–17424.58	3748.35
2′	–17437.43	3755.78
3′	–17454.02	3772.35
4′	–17473.67	3789.39
5′	–17483.34	3804.45
6′	–17491.87	3815.78
7′	–17488.32	3841.74
8′	–17518.67	3873.21
9′	–17540.06	3886.52
10′	–17545.29	3897.95
11′	–17566.24	3905.76
12′	–17571.97	3916.53
13′	–17581.33	3920.71
14′	–17617.00	3966.66
15′	–17692.75	4020.73
16′	–17719.95	4022.21
17′	–17740.02	4035.37
18′	–17771.75	4062.09
19′	–17807.76	4074.85
20′	–17850.28	4068.08
21′	–17894.25	4073.37
22′	–17930.17	4082.41
23′	–17967.81	4026.33
24′	–17982.05	4054.64
25′	–18002.96	4066.09
26′	–18006.48	4079.85
27′	–18029.10	4092.92
28′	–18051.75	4096.46

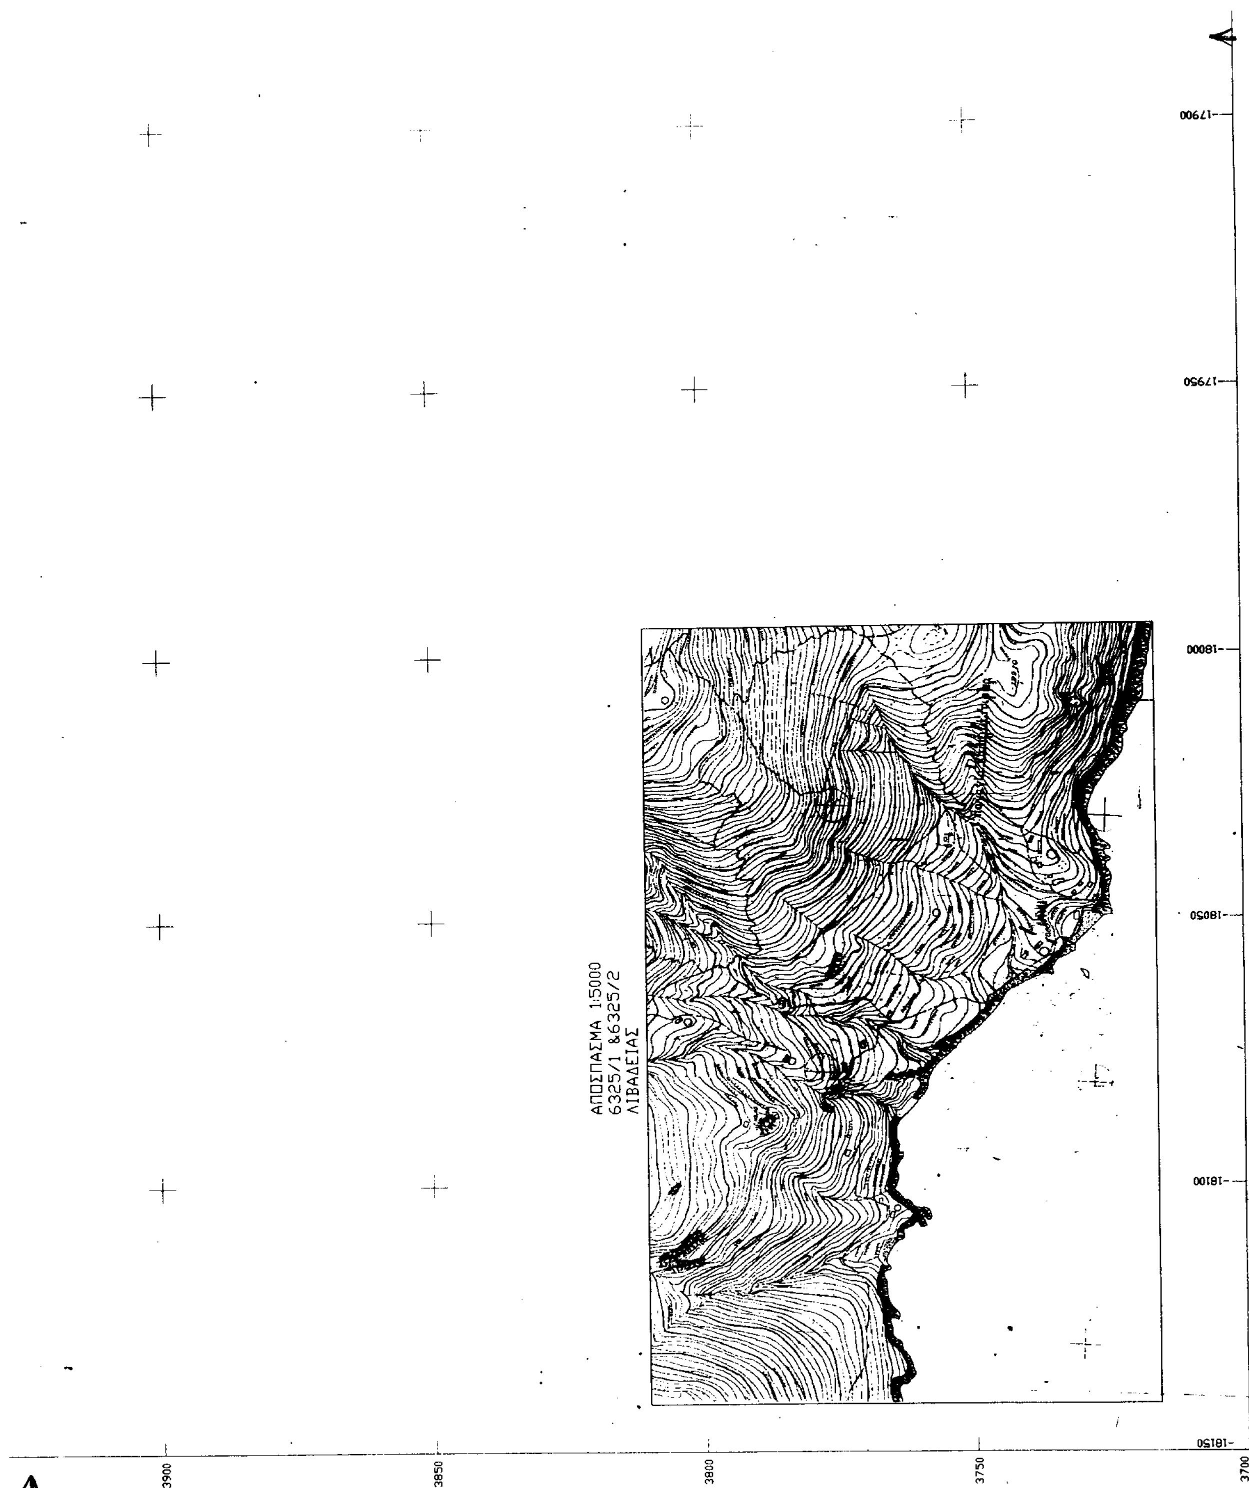
ΑΠΟΣΠΑΣΜΑ 1:5000
6325/1 &6325/2
ΛΙΒΑΔΕΙΑΣ
17900
17950
18000
18050
18100
18150
3900
3850
3800
3750
3700

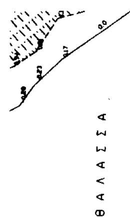
ΘΑΛΑΣΣΑ

 

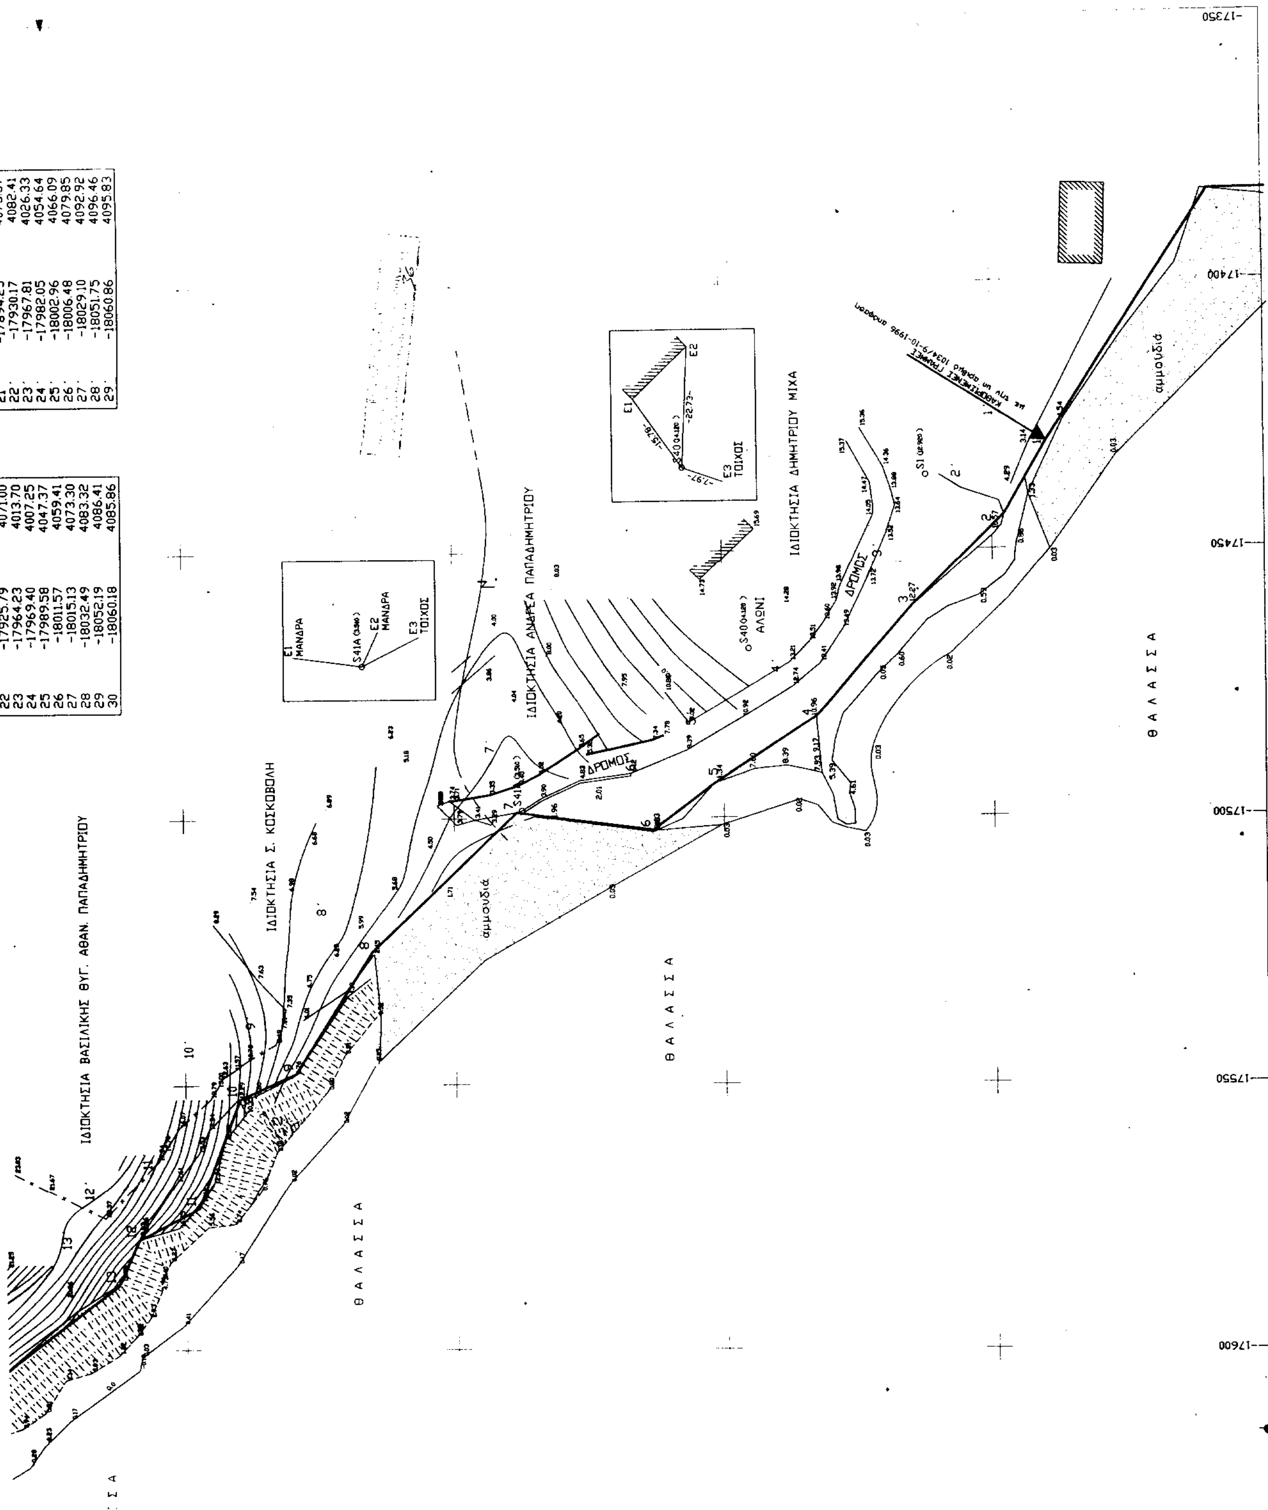

21	[illegible]	[illegible]
22	-17925.79	4071.00
23	-17964.23	4013.70
24	-17969.40	4007.25
25	-17989.58	4047.37
26	-18011.57	4059.41
27	-18015.13	4073.30
28	-18032.49	4083.32
29	-18052.19	4086.41
30	-18060.18	4085.86

20'	-17850.28	4068.08
21'	-17894.25	4073.37
22'	-17930.17	4082.41
23'	-17967.81	4026.33
24'	-17982.05	4054.64
25'	-18002.96	4066.09
26'	-18006.48	4079.85
27'	-18029.10	4092.92
28'	-18051.75	4096.46
29'	-18060.86	4095.83